

ONTWERP
Gemeentelijk ruimtelijk uitvoeringsplan
GRUP DEN MEYNAERT

Blad 2: Bestemmingsplan

De ontwerper
West-Vlaamse Intercommunale - dienstverlenende vereniging

wvi Baron Ruzetteleaan 35
8310 Brugge
tel. (050)36 71 71
fax (050)35 68 49

Algemeen directeur **Afdelingshoofd** **Ruimtelijk planner**

Geert Sanders Mark Geldof Ilse Verstraeten
Annelies De Clercq

Wijzigingen
Aangepast na plenaire vergaderingen 04-06-2003 en 25-03-2004

Tekenaar
Elienne Hendrickx
Opgemaakt op 17-12-2001
23-04-2003
23-10-2003



Schaal: 1/1000 Aantal bladen: 2

VERKLARING BIJ DE GRAFISCHE VOORSTELLING

-  grens van het GRUP
-  perceelgrens
-  bebouwing met privaat karakter
-  bebouwing met openbare bestemming
-  uiterste grens van de bebouwing
-  bestaande hoogspanningsluchtlijn

VERKLARING BIJ DE BESTEMMINGSZONES

-  **Zone 1** Aan het dienstencentrum gerelateerde huisvestingszone voor hulpbehoevende bejaarden

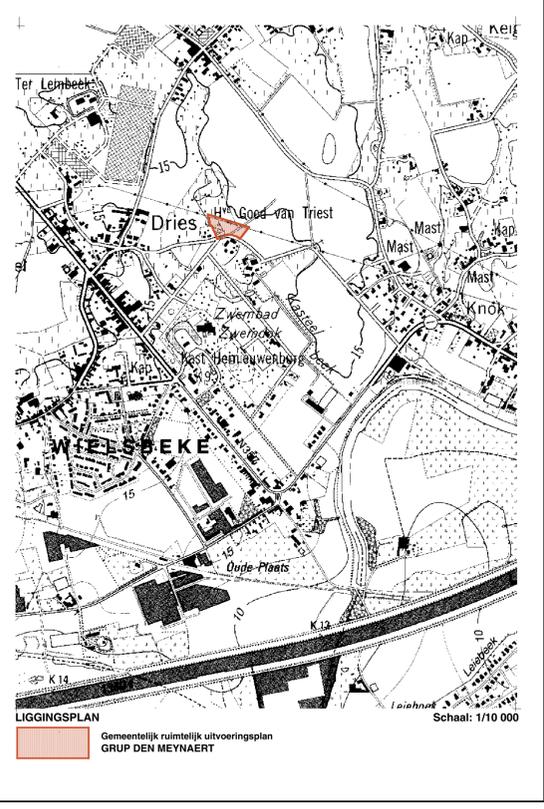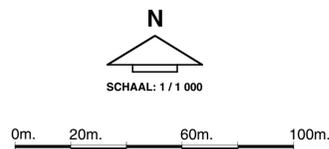

gezien en voorlopig aangenomen door de gemeenteraad in vergadering van
op bevel,
De Secretaris, De Burgemeester,

zegel der gemeente

het college van burgemeester en schepenen verklaart dat onderhavig GRUP voor eenieder ter inzage heeft gelegen van tot namens het college
op bevel,
De Secretaris, De Burgemeester,

zegel der gemeente

gezien en definitief aangenomen door de gemeenteraad in vergadering van
op bevel,
De Secretaris, De Burgemeester,

zegel der gemeente