




- ### Verklaring
- Contour RUP Kanaalzone West
 - Gebouwen buiten plangebied
 - Gebouwen binnen plangebied
 - Perceelsgrenzen
 - Art. 1 Industriezone
 - Art. 2 Ambachtelijke zone
 - Art. 3 Gemengd woongebied
 - Art. 4 Woongebied
 - Art. 5 Zone voor landschappelijke aanleg met integratie van gemeenschapsvoorzieningen
 - Overdruk: landschappelijke inkleiding
 - Art. 6 Bufferzone
 - Art. 7 Hoofdontsluiting
 - Art. 8 Lokale bedieningsweg
 - Art. 9 Zone voor bevaarbare waterlopen en bijhorende infrastructuur
 - Specifieke aanduiding: bouwkundig erfgoed
 - Indicatief tracé voor zacht verkeer

Inzet: op te heffen verkavelingen

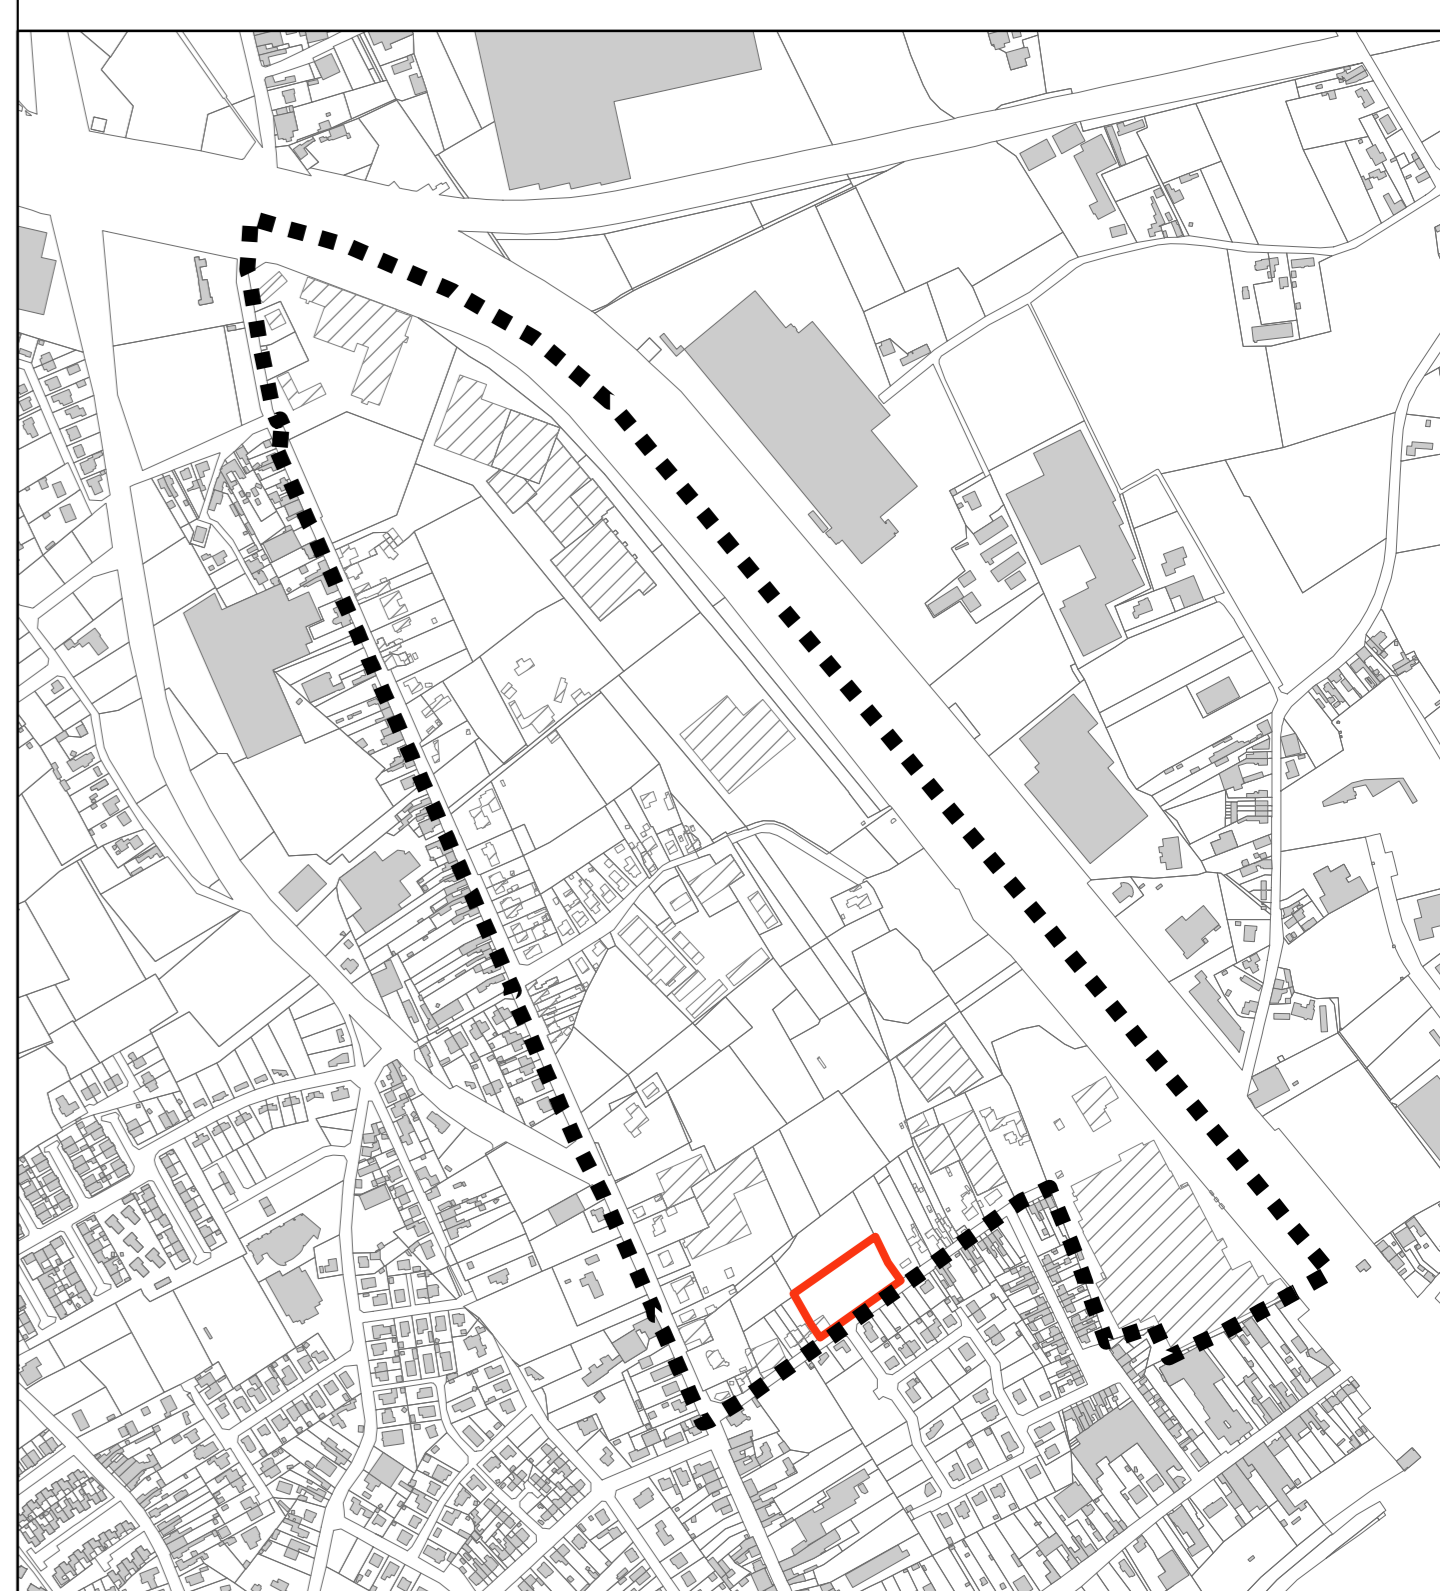

Schaal: 1:7500

Legende

- Contour RUP Kanaalzone West
- Op te heffen verkavelingen
- Gebouwen binnen plangebied
- Gebouwen buiten plangebied
- Perceelsgrenzen

Bron:
Digitale kadastrale parcelenplannen GR8 aangeleverd door de gemeente Wilsbeke

0 20 40 60 80 100 120

RUP KANAALZONE WEST WILSBEKE

<p>IN OPDRACHT VAN</p> <p>Gemeente Wilsbeke Bijkweg 114 8710 Wilsbeke www.wilsbeke.be tel. 056 67 32 00 fax. 056 67 32 49</p>	<p>EEN ONTWERP VAN</p> <p>Anteagroup Buchenstraat 9 9051 Gent www.anteagroup.be info.be@anteagroup.com tel. 092 61 63 00 fax. 092 61 63 01</p>	<p>IN SAMENWERKING MET</p> <p>LEIDEND AMBTENAAR Magali Penninck</p> <p>PROJECTLEIDER Alexander Mackelberg</p> <p>ACCOUNT MANAGER Alexander Mackelberg</p>
---	--	---

GRAFISCH PLAN

N°
2
/2

<p>DOCUMENT N° PROJECTTECHNISCHE</p> <p>2295188505 Fabian Debeer</p>	<p>FORMAAT SCHAAL</p> <p>A0 1:2.000</p>	<p>DATUM REVISIE</p> <p>december 2016 00</p>
<p>Gedien en voorafg vastgesteld door de gemeenteraad in zitting Vanwege de raad,</p>	<p>Het college van Burgemeester en Schepenen bevestigt dit onderliggend plan in Image van het publiek op het gemeentehuis werd neergelegd van tot Vanwege het college,</p>	<p>Gedien en definitief vastgesteld door de gemeenteraad in zitting Vanwege de raad,</p>
<p>op bevel, de secretaris, Bruno Debrabandere</p>	<p>op bevel, de voorzitter, de burgemeester, Bruno Debrabandere</p>	<p>op bevel, de secretaris, de voorzitter, Bruno Debrabandere</p>