

Verklaring


Bestaande toestand

- Begrenzing RUP
- Gebouwen buiten plangebied
- Gebouwen binnen plangebied
- Perceelsgrenzen

Juridische toestand

- Art. 1 - Gemengd woongebied
- Bouwwijf i.f.v. achteruitbouwstrook (overdruk)
- Art. 2 - Woongebied
- Art. 3 - Wooreservegebied
- Art. 4 - Projectzone
- Art. 5 - Zone voor gemeenschapvoorzieningen en openbaar nut
- Art. 6 - Bouwrij agrarisch gebied
- Art. 7 - Zone voor bedrijvigheid
- Nabestemming Art. 3 - Wooreservegebied
- Nabestemming Art. 4 - Projectzone
- Art. 8 - Zone voor groenbuffer
- Art. 9 - Openbaar domein
- Art. 10 - Zone voor openbare groene ruimte
- Art. 11 - Zone voor waterloop
- Specifieke aanduiding: bouwkundig erfgoed
- Indicatief tracé voor zacht verkeer
- Indicatief tracé voor gemotoriseerd verkeer
- Maximale bouwhoogte 3 lagen + dak
- Landbouwzelen


Inzet: op te heffen verkavelingen

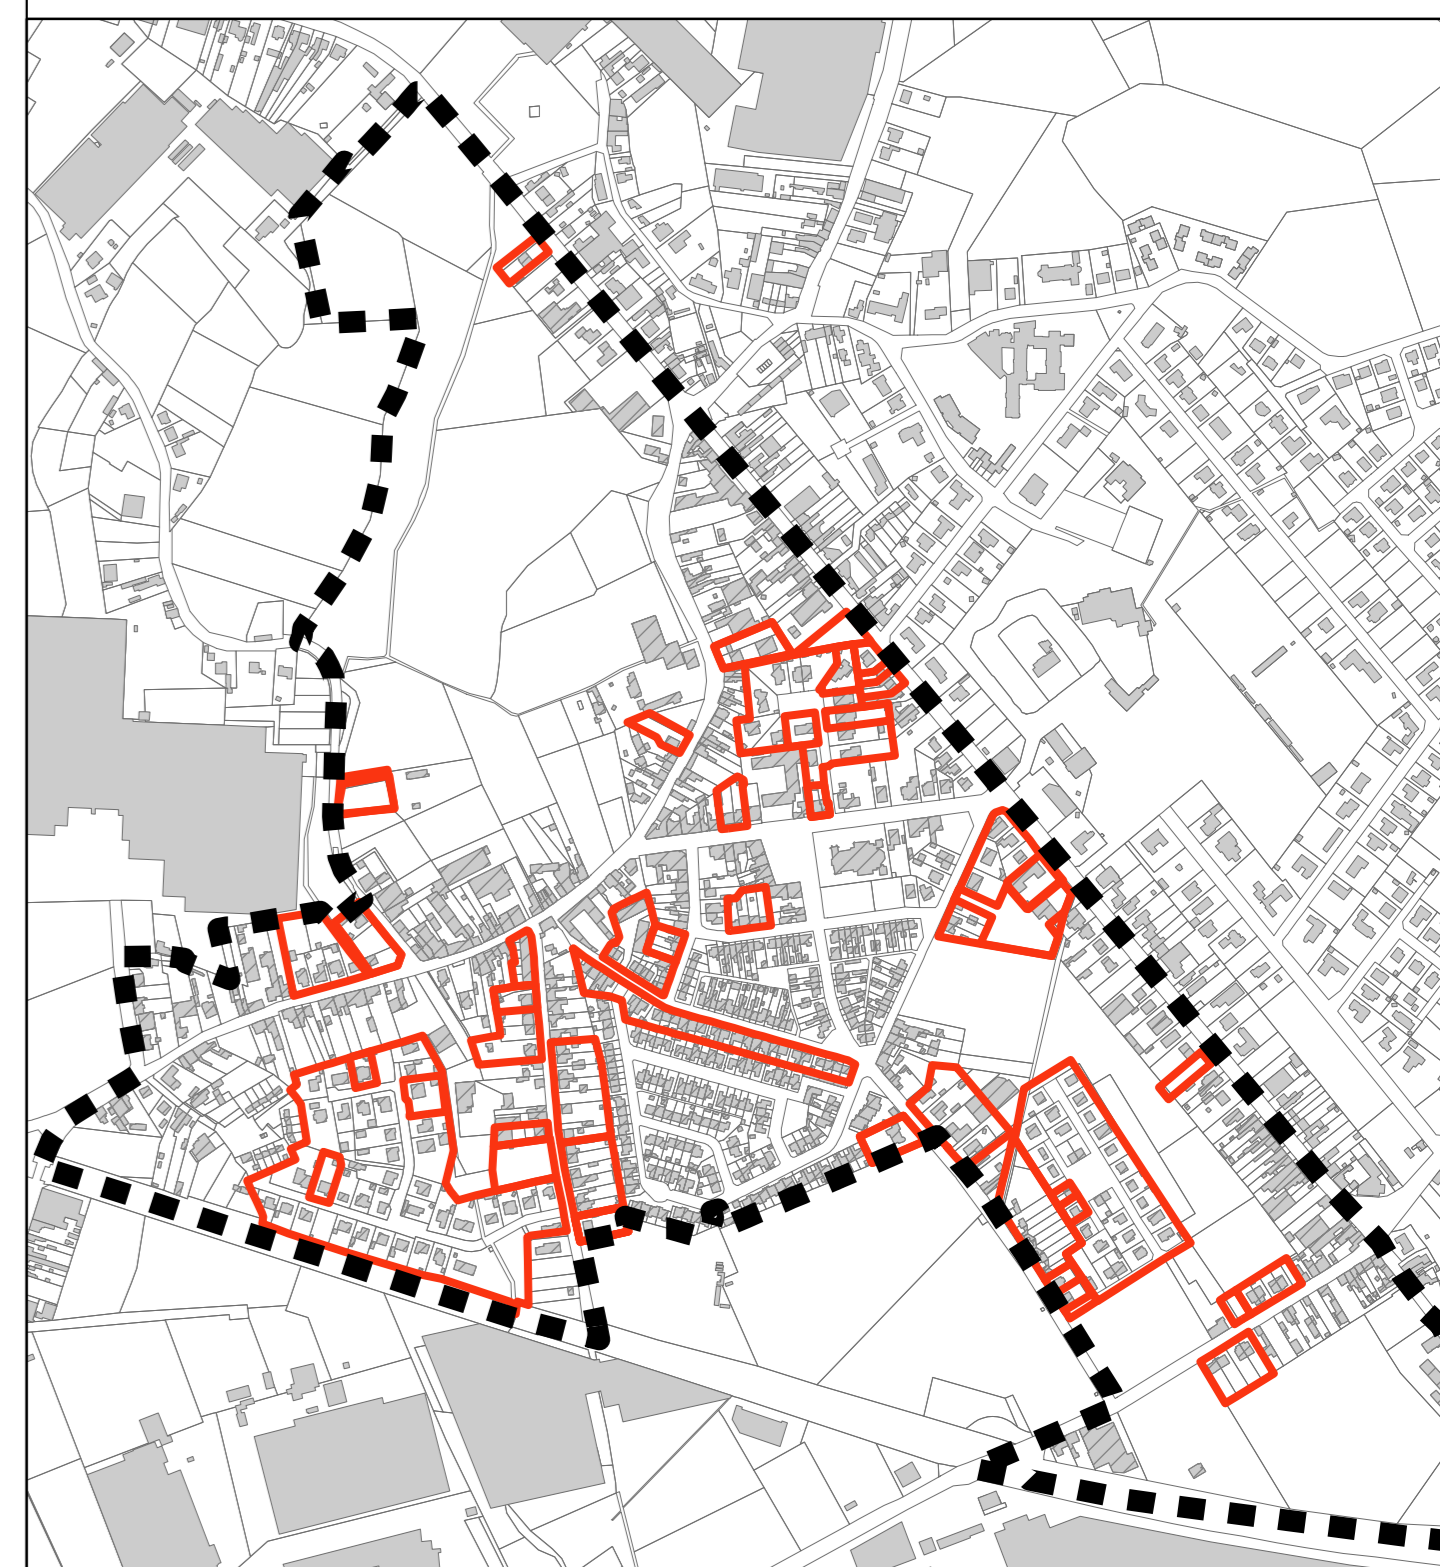

Legende

- Begrenzing RUP
- Op te heffen verkavelingen

Bron: Digitale kadastrale parcelenplannen GR8 aangeleverd door de gemeente Wielsbeke

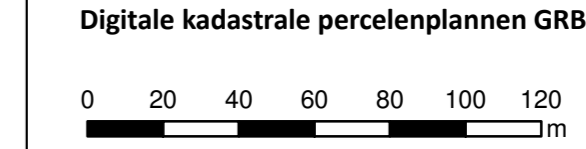

RUP CENTRUM WIELSBEKE

| | | |
|--|--|--|
| IN OPDRACHT VAN Gemeente Wielsbeke Bijloeg 314 8710 Wielsbeke www.wielsbeke.be info@wielsbeke.be tel. 056 67 32 00 fax. 056 67 32 49 | EEN ONTWERP VAN Antea Group Buchenstraat 9 9051 Gent www.anteagroup.be info@anteagroup.com tel. 092 61 63 00 fax. 092 61 63 01 | IN SAMENWERKING MET LEIDEND AMBTENAAR Magali Pennick PROJECTLEIDER Alexander Maelckberg ACCOUNT MANAGER Alexander Maelckberg |
|--|--|--|

GRAFISCH PLAN

N° 2 /2

| | | |
|---|---|---|
| DOCUMENT N° PROJECTTECHNISC 2261185201 Fabian Debeer | FORMAAT SCHAAL A0 1:2.000 | DATUM REVISIE april 2015 00 |
| Gezien en voorafgaand vastgesteld door de gemeenteraad in zitting Vanwege de raad, | Het college van Burgemeester en Schepenen bevestigt dit onderliggend plan ter inzage van het publiek op het gemeentehuis te Wielsbeke van ... tot ... Vanwege het college, | Gezien en definitief aangenomen door de gemeenteraad in zitting Vanwege de raad, |
| Op bevel, de wettelijke, de voorzitter Bruno Debrabandere Carlos Verhulst | Op bevel, de wettelijke, de burgemeester Bruno Debrabandere Jan Stevens | Op bevel, de wettelijke, de voorzitter Bruno Debrabandere Carlos Verhulst |