

Heirweg

Deelplan 1

Deelplan 2

Abeelestraat

Deelplan 3

Muntestraat

Deelplan 4

Ter Triest

Deelplan 5

Deelplan 6

Rijksweg

1/5000





106

Abeelestraat

15:61

1/100



15:66

15:62

15:62


Heirweg

102





starre reflectorpaal

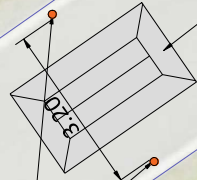


rijbaankussen





starre reflectorpaal

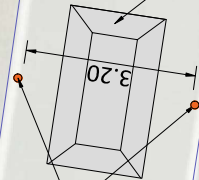

rijbaankussen




Muntestraat

Abeelestraat

30



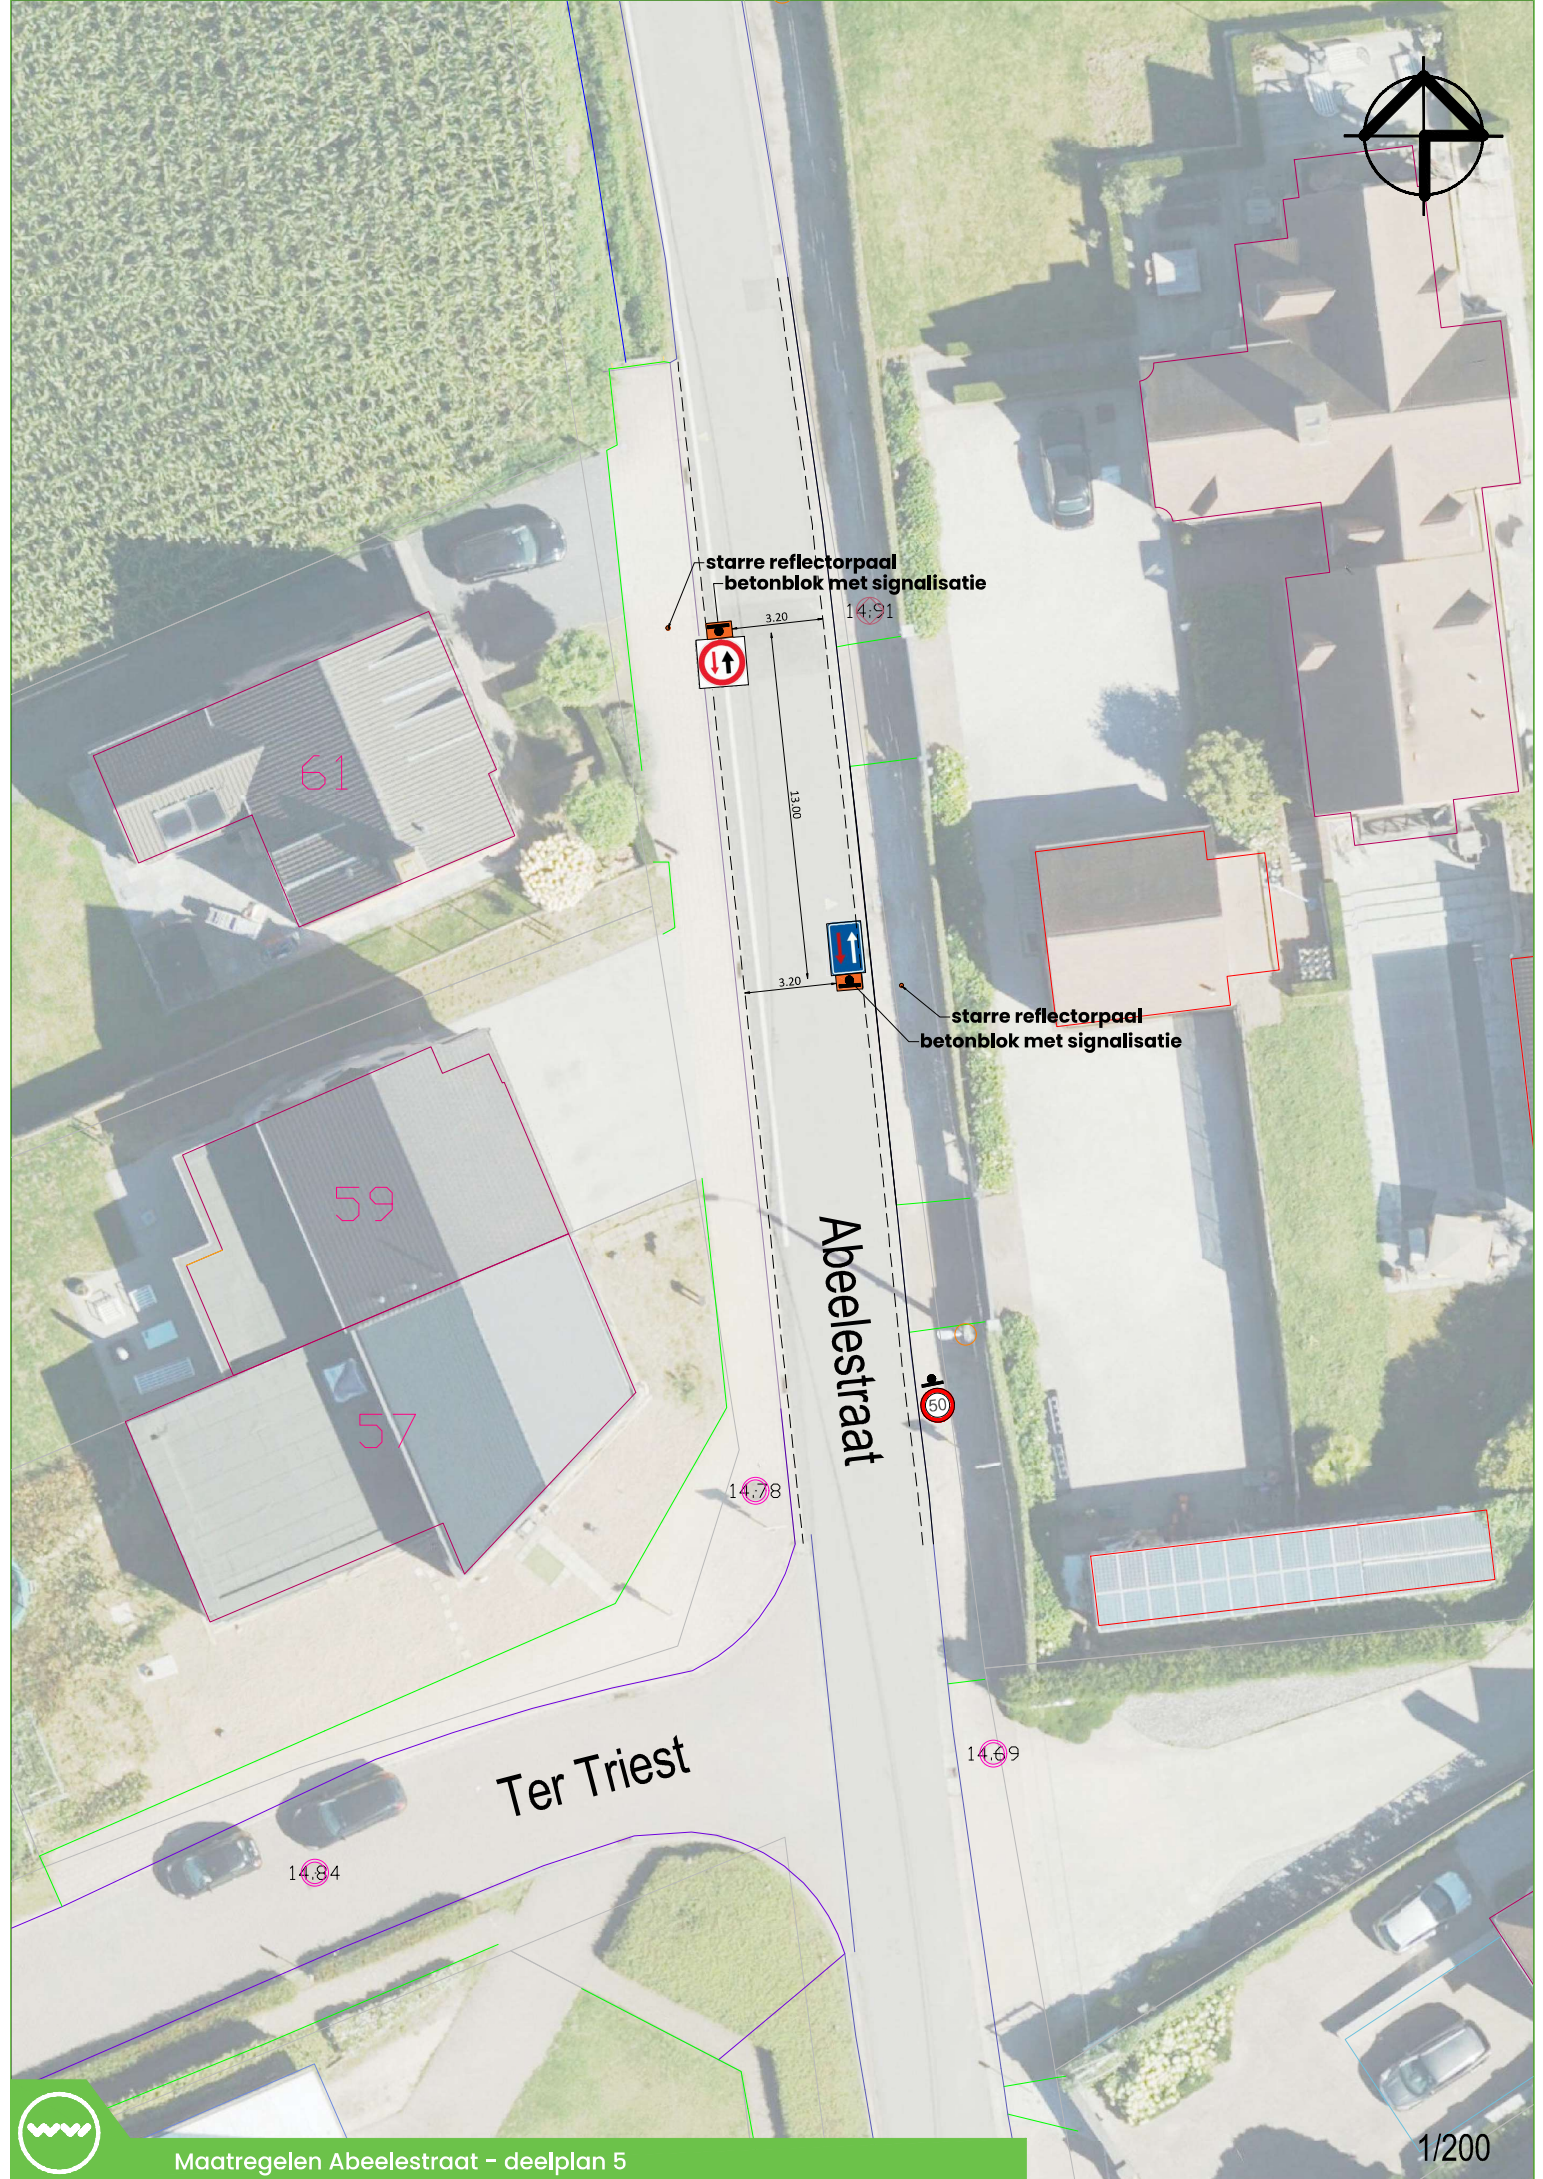

starre reflectorpaal
betonblok met signalisatie

starre reflectorpaal
betonblok met signalisatie

Abeelestraat

Ter Triest



